


PIANO DEL TRAFFICO E EAP

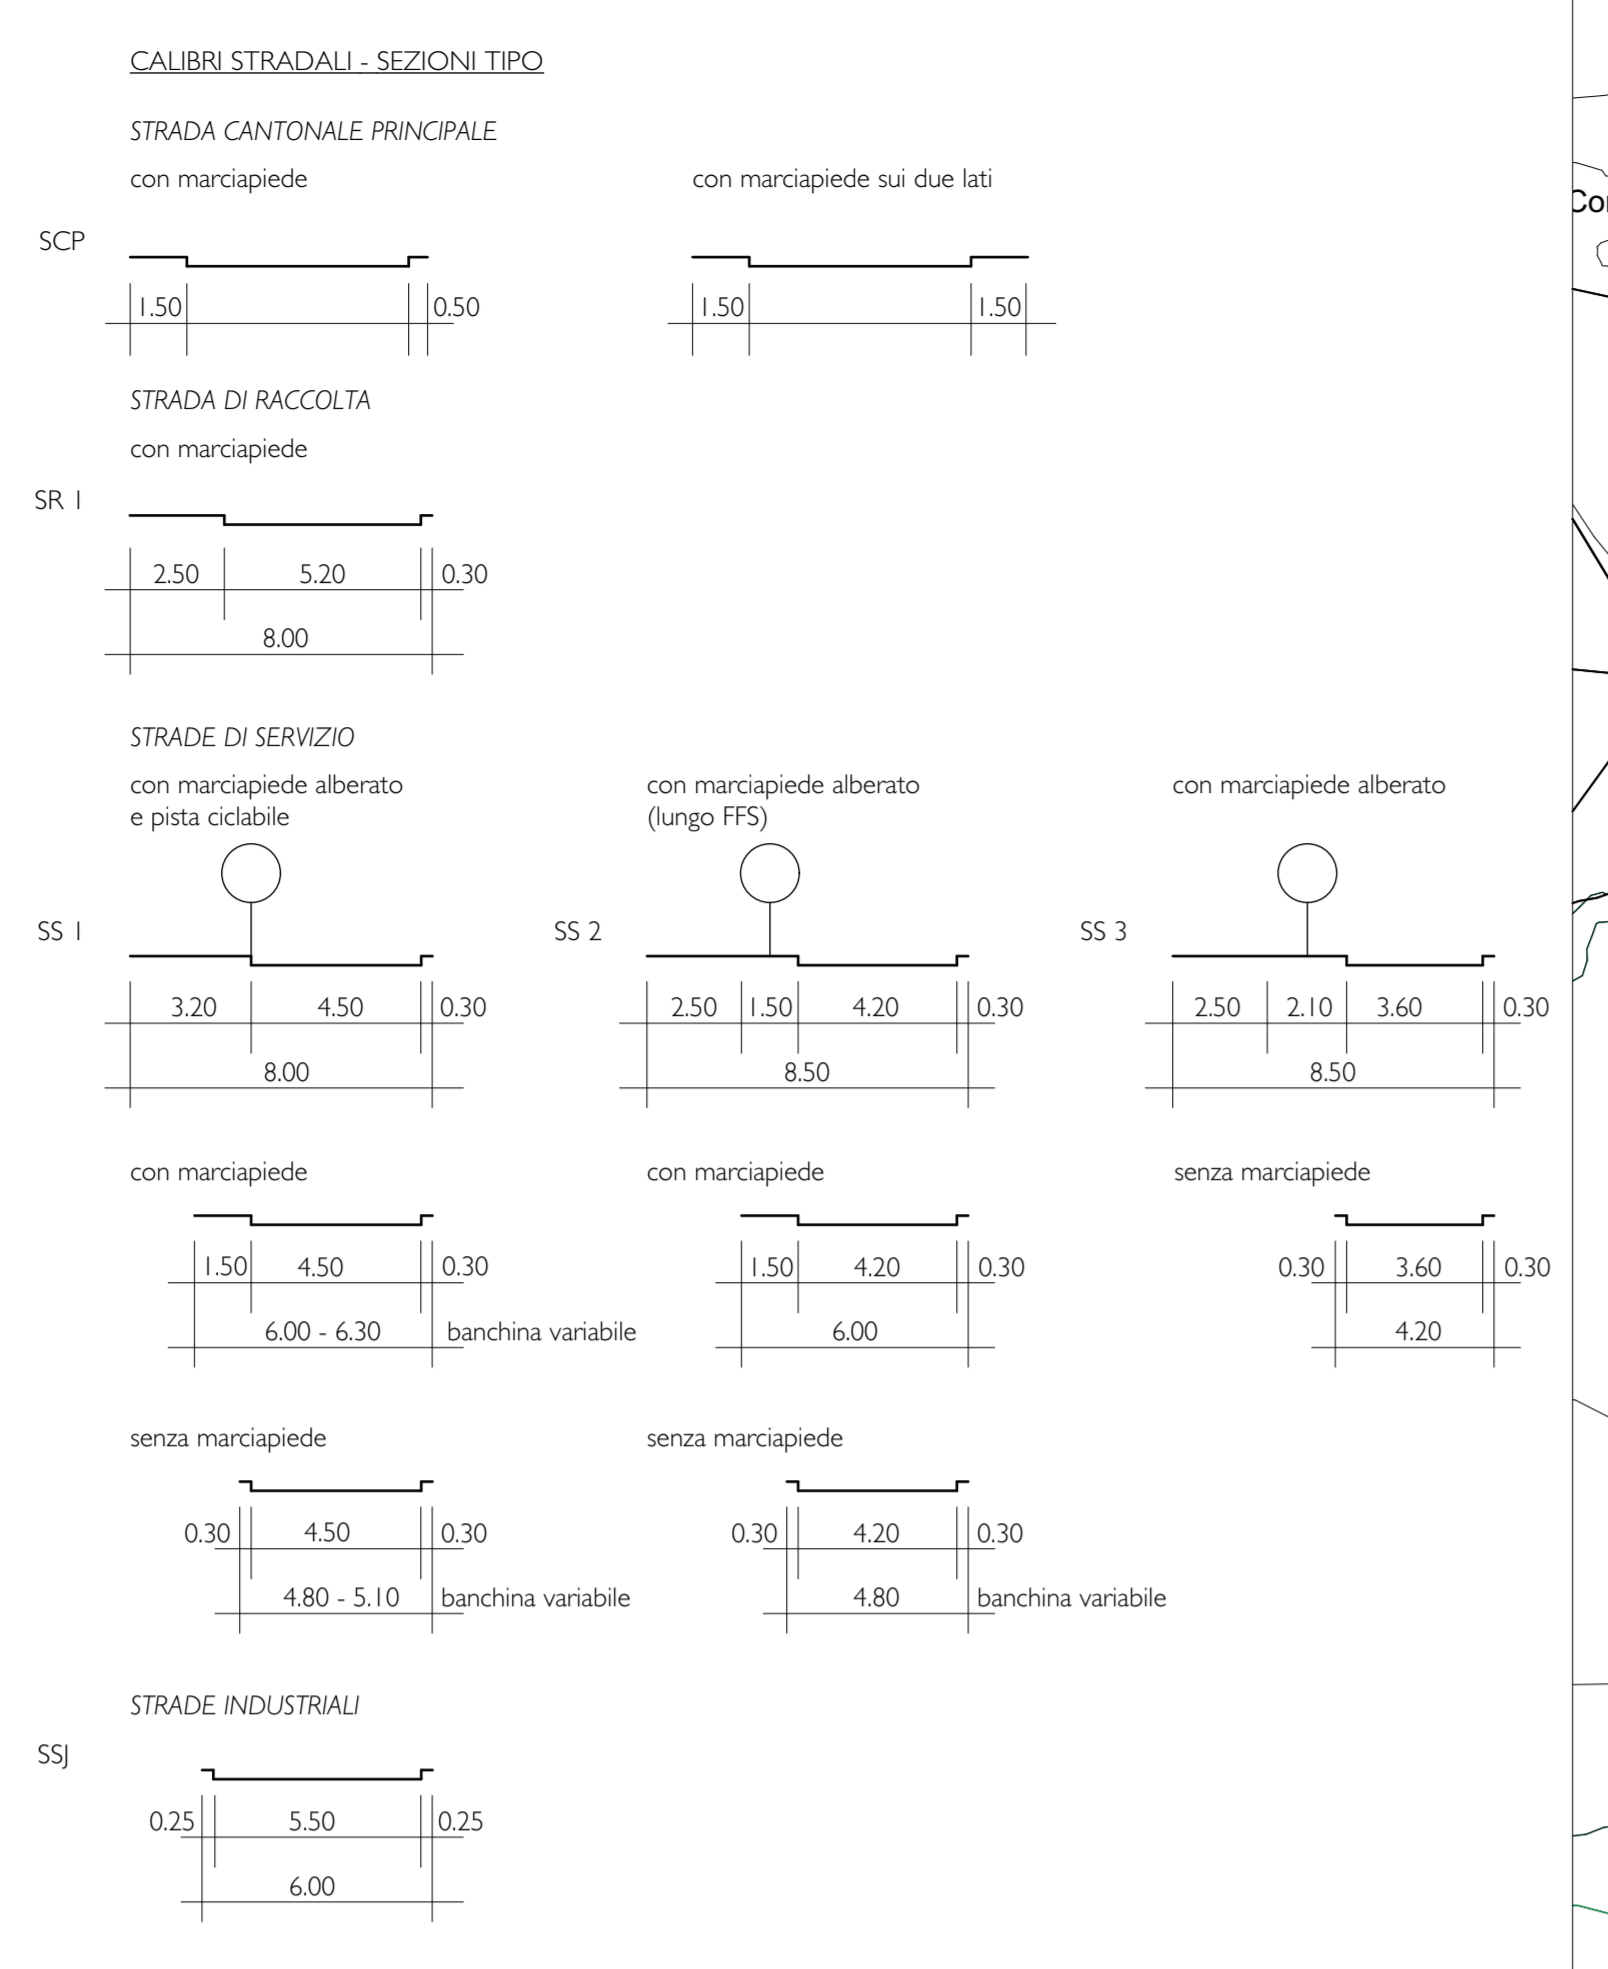

**studio habitat.ch**


architettura  
urbanistica  
territorio  
economia

ch-6780 Aredo - via stazione - cp 01  
6501 Bellinzona - viale stazione 9 - cp 2150  
info@studiohabitat.ch / www.studiohabitat.ch

luglio 2013  
piano 538-2

data stampa: mc 12.04.2023 ser:  
dim: 105 x 90 cm di: DS 538 Pollegio file: 538\_CdS-1307\_1403.plt ty: 538 Piano del traffico e EAP

- Legenda:**
- zona edificabile
  - SN strada nazionale
  - SCP1 strada cantonale principale (tracciato predefinitivo a conclusione lavori ATR)
  - SR strada di raccolta
  - SS strada di servizio
  - SS strada agricola
  - percorsi pedonali o a prevalenza pedonale nel nucleo e dintorni
  - fascia pedonale arredata
  - marciapiede
  - collegamenti pedonali
  - sentieri escursionistici d'interesse cantonale
  - itinerario ciclabile d'importanza nazionale
  - piste ciclabili
  - fermata bus
  - BUS
  - Pz piazza / aree d'arredo speciale
  - P area di posteggio
  - linea ferroviaria veloce (AlpTransit)
  - linea ferroviaria lenta
  - Atr aree destinate transitoriamente per cantieri AlpTransit ATR1 infrastrutture di cantiere
  - bosco  $\nabla \nabla \nabla$  limite boschivo accertato
  - linee di arretramento
  - area di rispetto
  - alberatura obbligatoria
  - fiume Ticino
  - corsi d'acqua, riali
  - Edifici di interesse pubblico EP
  - 1 Casa comunale, Centro comunale di servizi (residenziale - commerciale), Scuola elementare e centro Pci, mapp. 178, 179, 659, 167, 189, 226p
  - 2 Casa dei bambini, mapp. 166
  - 3a Magazzino comunale (mappale no. 2)
  - 3b Magazzino comunale (mappale no. 466)
  - 4 Chiesa e casa parrocchiale, mapp. 33p
  - 5 Chiesa parrocchiale Madonna di Re, mapp. 399p
  - 6 Area ricreativa multifunzionale, mapp. 225p
  - Edifici privati di interesse pubblico EPP
  - 11 Comparto Santa Maria, mapp. 451
  - Attrezzature di interesse pubblico AP
  - 21 Cimitero, mapp. 30
  - 22 Campi sportivi, mapp. 544, 546
  - 23 Parco giochi/area di svago, mapp. 225p, 400p, 452, 468p
  - 24 Centro raccolta rifiuti riciclabili, mapp. 674
  - 26 Piazza di raccolta rifiuti urbani e riciclabili, mapp. 225p
  - 31 Stazione distribuzione elettricità, mapp. 360

 

**STATO DI APPROVAZIONE PR**

Approvazione PR	09.02.2000 CdS no. 579
Aggiornamenti:	
14.01.2003 CdS no. 170	parti sospese e modifiche CdS
09.07.2004	variante di poco conto "Stralcio parziale vincolo EP 1"
19.10.2011 CdS no. 5763	varianti "Comparto vecchia linea FFS"
10.07.2013 CdS no. 3870	varianti d'adeguamento 2000 e diverse

